



ZIMMEREI / SCHREINEREI
TREPPEN- UND INNENAUSBAU
GEBÄUDEHÜLLENSANIERUNGEN


055 284 15 35
info@rueegg-holzbau.ch

MwSt.-Nr. CHE - 433.706.971

RÜEGG HOLZBAU AG
8726 RICKEN


www.rueegg-holzbau.ch

Anbau Chalet, _____

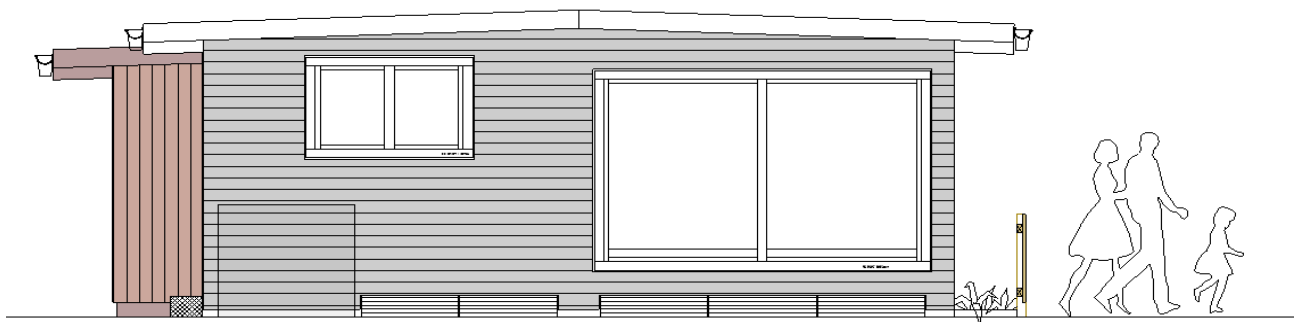

Vorprojekt

8726 Ricken, 30. November 2020/ rr

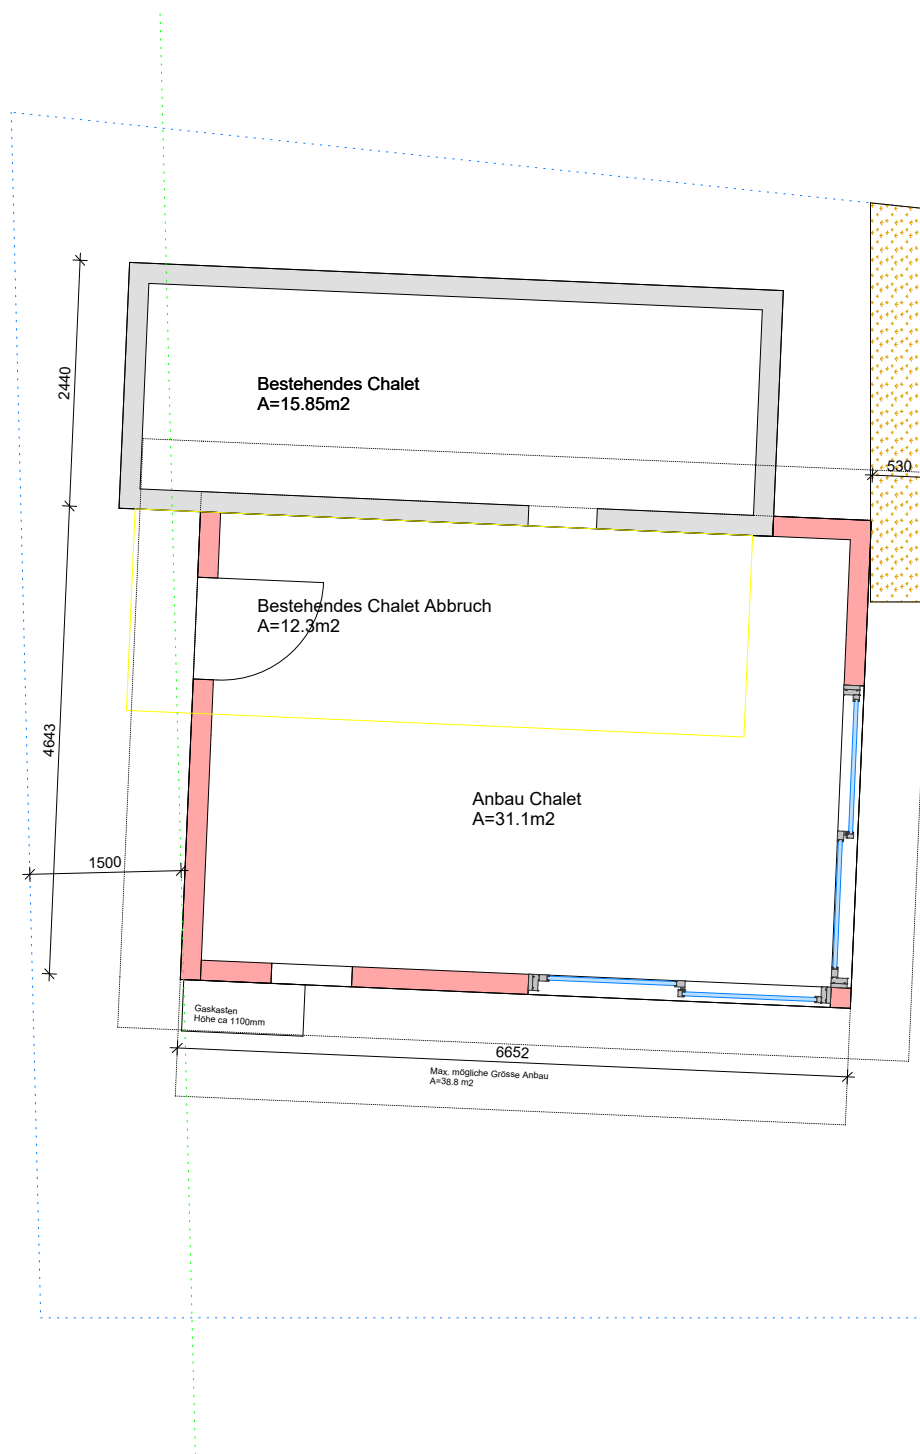

----- Gartenzaun

----- Rabatte

----- Grenzabstand zum Gartenzaun 1.5m



ZIMMEREI / SCHREINEREI
TREPPEN- UND INNENAUSBAU
GEBÄUDEKÜLLENANERKENNEN
TELEFON 055 284 15 35
TELEFAX 055 284 15 31
MwSt-Nr. CHE - 433.706.971


RÜEGG HOLZBAU AG
8726 RICKEN

www.ruegg-holzbau.ch

Wattwilerstrasse 33
8726 Ricken
E-Mail: info@ruegg-holzbau.ch

Parzellenübersicht

BV	:	27.11.2020
Ort	:	Plan Nr.: 8
Kunde	:	Format: ISO
Bearb.	:	M : 1 : 75.00

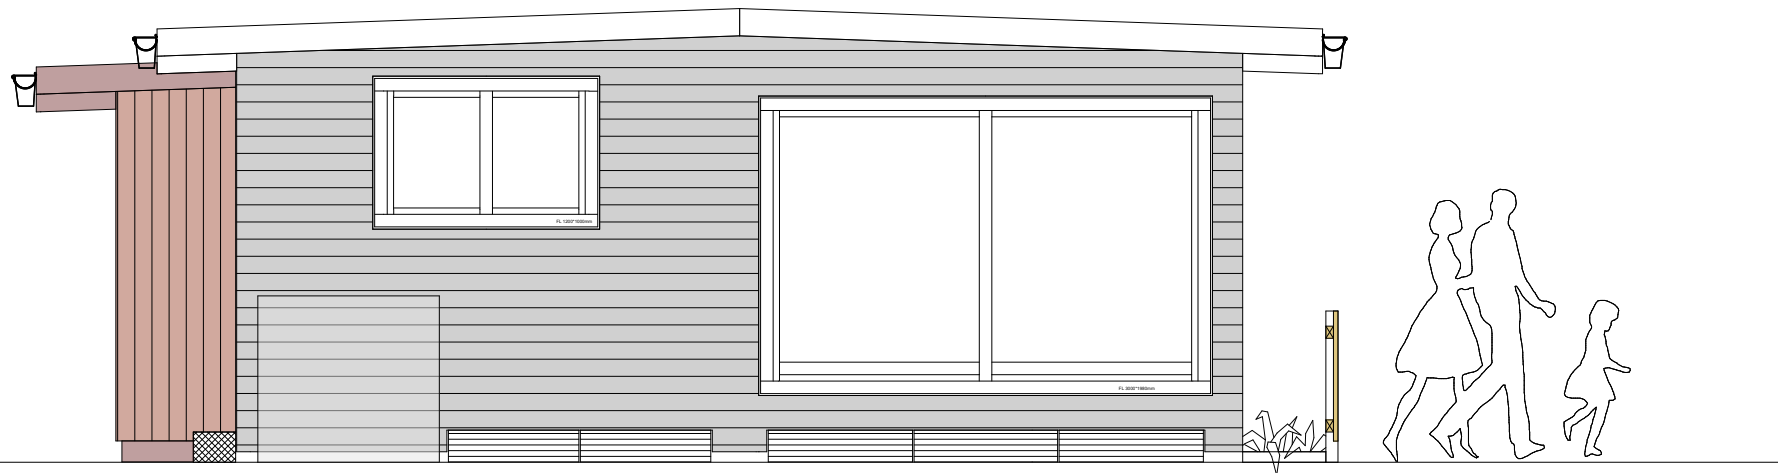

ZIMMEREI / SCHREINEREI
 TREPPEN- UND INNERAUSBAU
 GEBÄUDEKÜLLENANLIEGERUNGEN
 TELEFON 055 284 15 35
 TELEFAX 055 284 15 31
 MwSt-Nr. CHE - 433.706.971


RÜEGG HOLZBAU AG
8726 RICKEN

www.rueegg-holzbau.ch

Wattwilerstrasse 33
 8726 Ricken
 E-Mail: info@rueegg-holzbau.ch

Fassadenansicht Süd

BV :	27.11.2020
Ort :	Plan Nr.: 1
Kunde :	Format: ISO
Bearb. :	M : 1 : 50.00

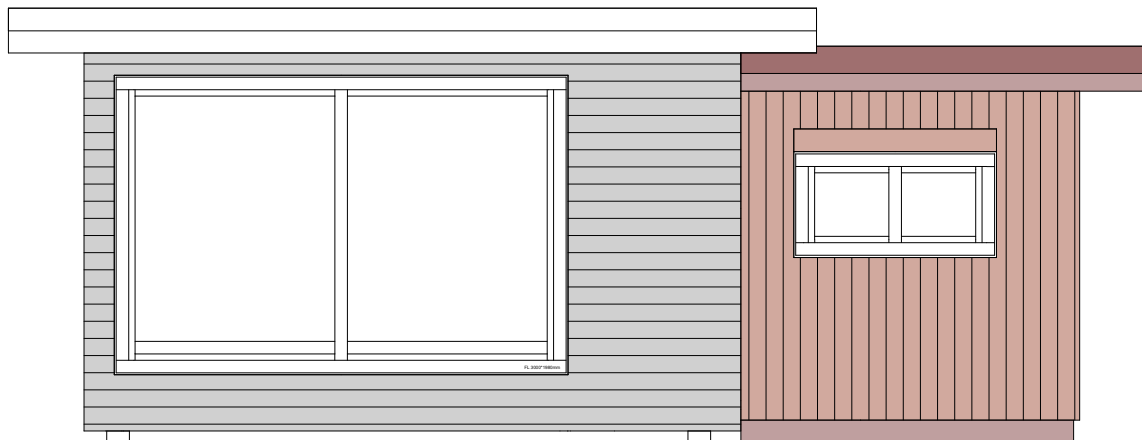

ZIMMEREI / SCHREINEREI
 TREPPEN- UND INNERHAUSBAU
 GEBÄUDEHÜLLENSANLAGE
 TELEFON 055 284 15 35
 TELEFAX 055 284 15 31
 MwSt-Nr. CHE - 433.706.971


RÜEGG HOLZBAU AG
8726 RICKEN

www.rueegg-holzbau.ch

Wattwilerstrasse 33
 8726 Ricken
 E-Mail: info@rueegg-holzbau.ch

Fassadenansicht Ost

BV :	27.11.2020
Ort :	Plan Nr.: 6
Kunde :	Format: ISO
Bearb. :	M : 1 : 50.00

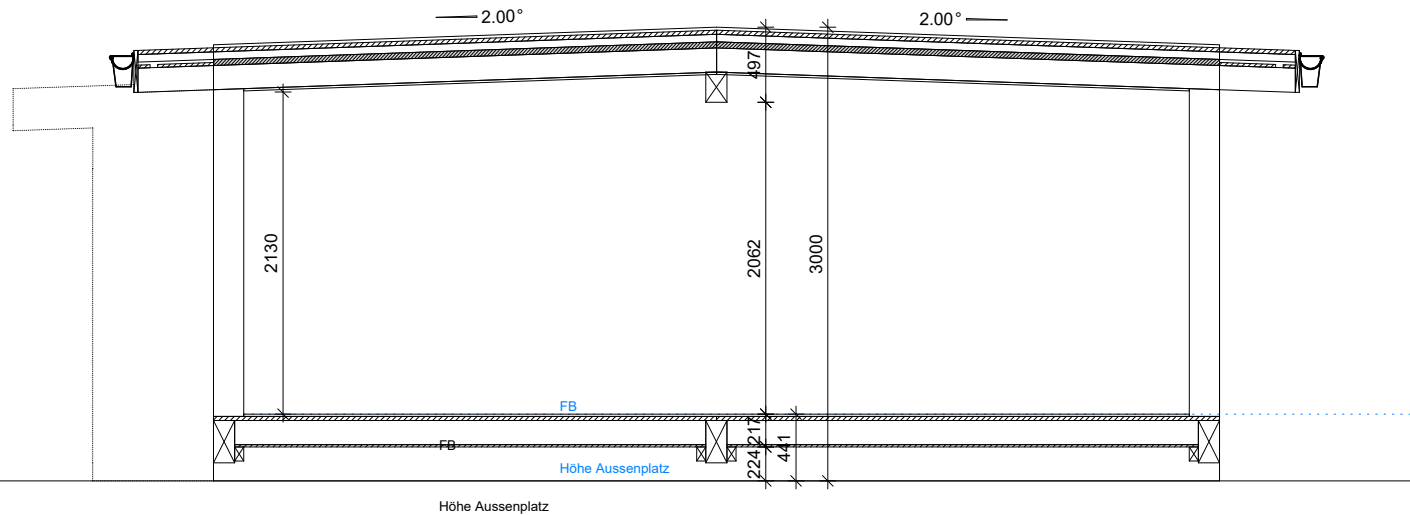

ZIMMEREI / SCHREINEREI
 TREPPEN- UND INNERAUSBAU
 GEBÄUDEHÜLLENSANLagen
 TELEFON 055 284 15 35
 TELEFAX 055 284 15 31
 MwSt-Nr. CHE - 433.706.971


RÜEGG HOLZBAU AG
8726 RICKEN

www.rueegg-holzbau.ch

Wattwilerstrasse 33
 8726 Ricken
 E-Mail: info@rueegg-holzbau.ch

Schnitt

BV	:	27.11.2020
Ort	:	Plan Nr.: 7
Kunde	:	Format: ISO
Bearb.	:	M : 1 : 50.00

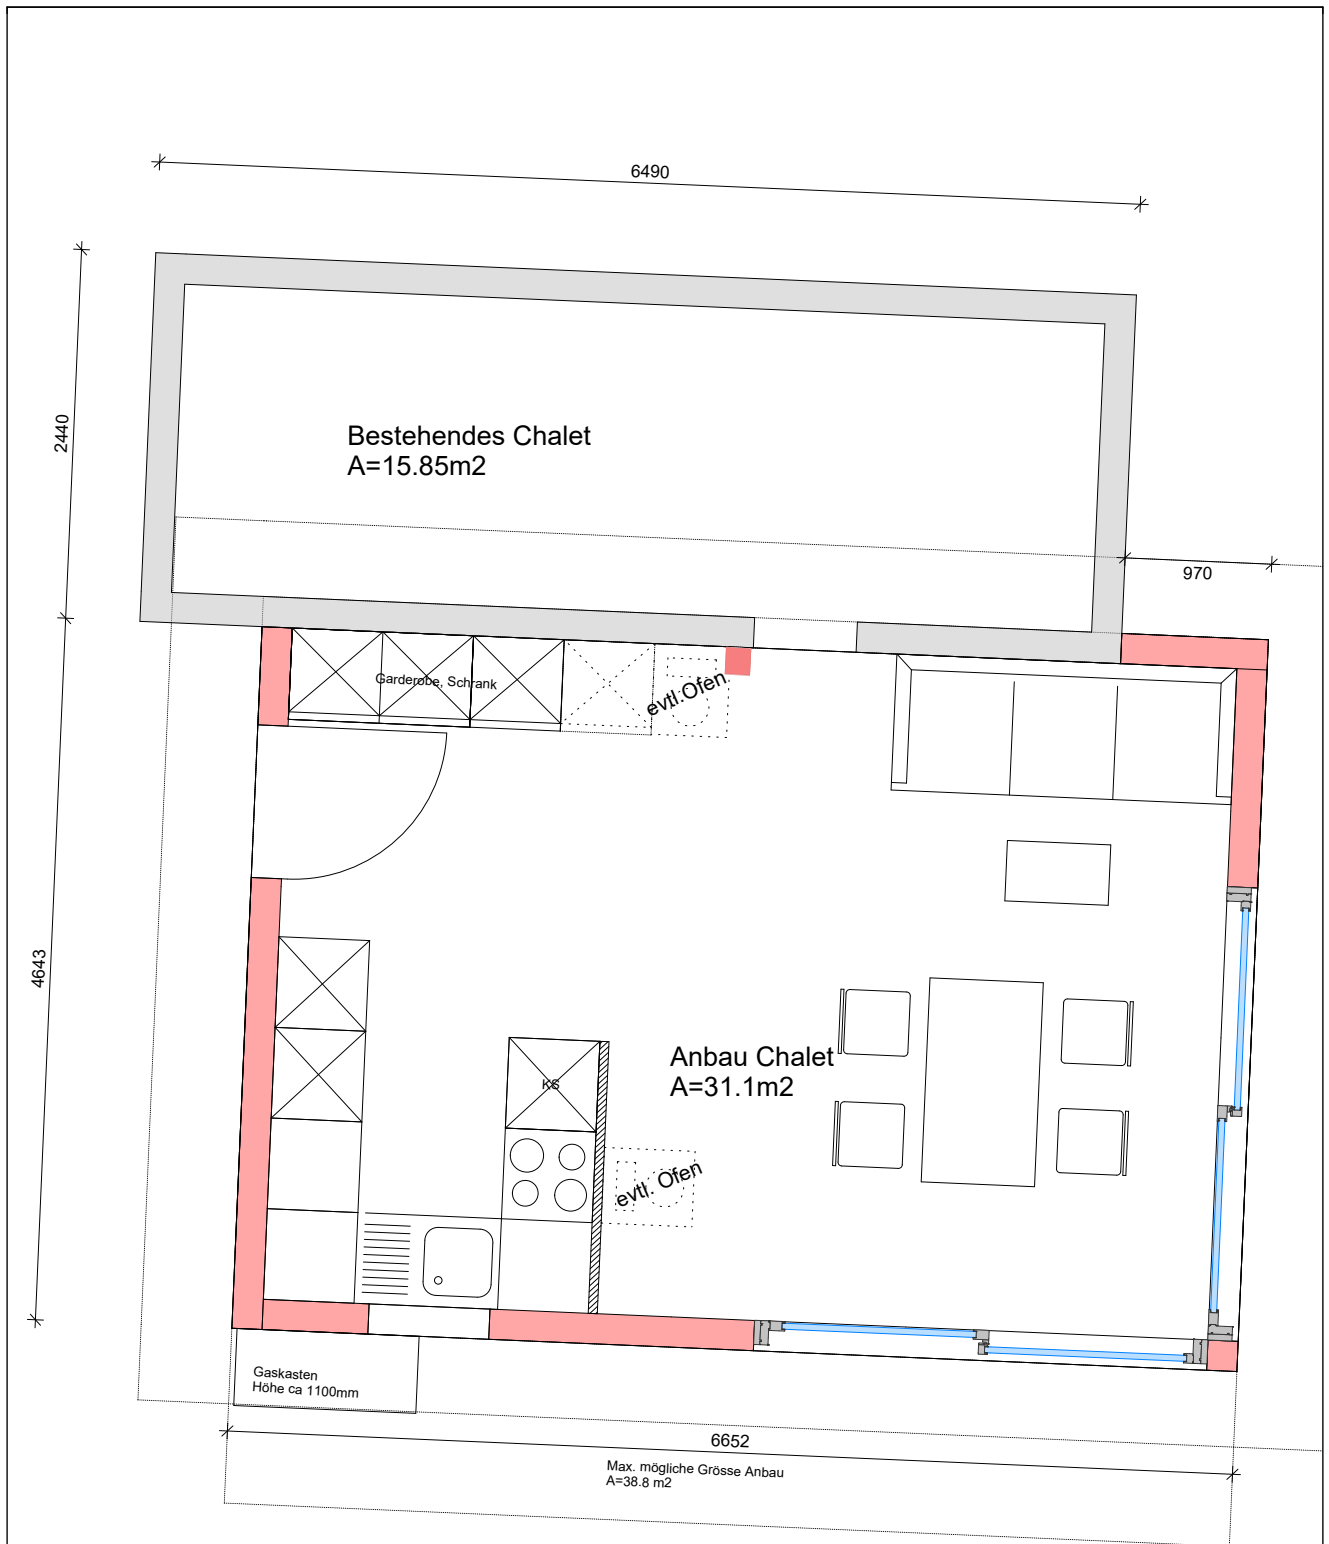

HOLZ
BAU

ZIMMEREI / SCHREINEREI
TREPPEN- UND INNENAUSBAU
GEBÄUDEHÜLLENANLAGE

TELEFON 055 284 15 35
TELEFAX 055 284 15 31
MwSt-Nr. CHE - 433.706.971


RÜEGG HOLZBAU AG
8726 RICKEN

www.rueegg-holzbau.ch

Wattwilerstrasse 33
8726 Ricken
E-Mail: info@rueegg-holzbau.ch

Variante 1, Grundriss

BV	:	25.11.2020
Ort	:	Plan Nr.: 11
Kunde	:	Format: ISO
Bearb.	:	M : 1 : 50.00

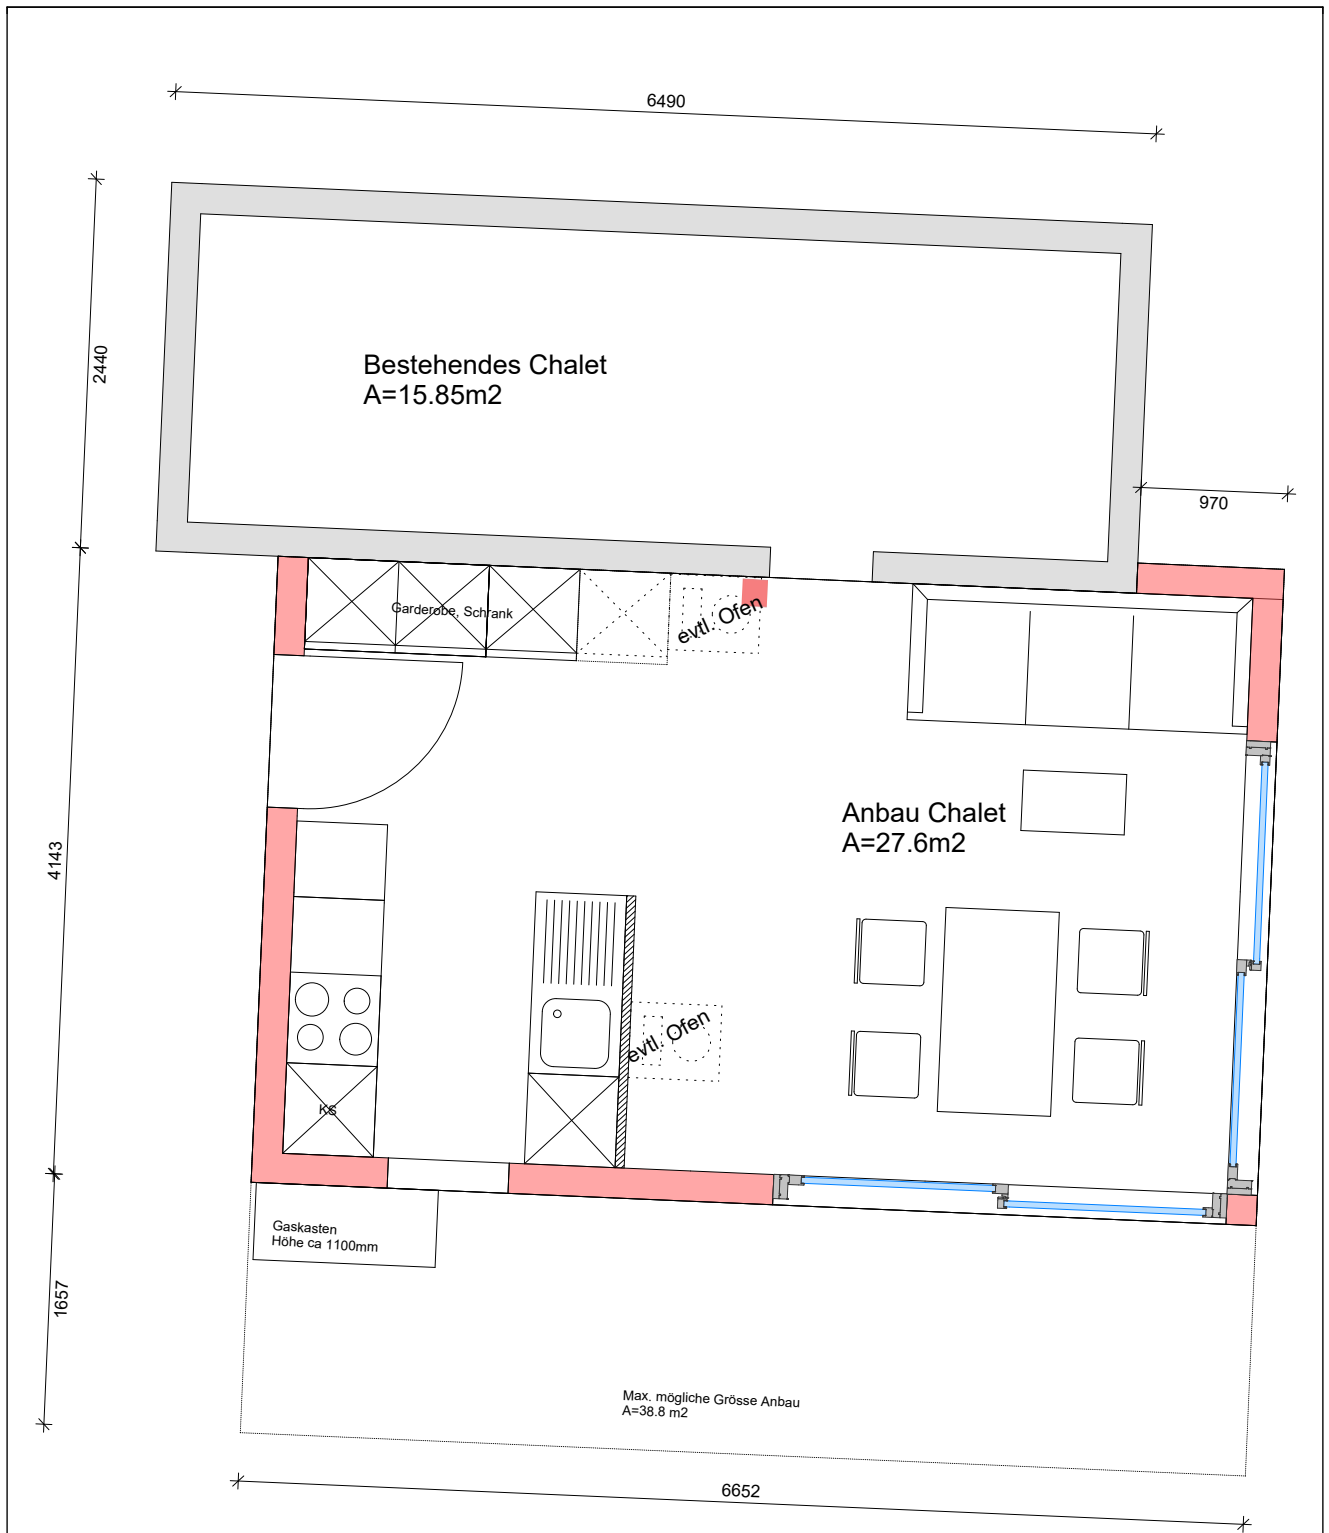

ZIMMEREI / SCHREINEREI
TREPPEN- UND INNENAUSBAU
GEBÄUDEHÜLLENANERKUNGEN
TELEFON 055 284 15 35
TELEFAX 055 284 15 31
MwSt-Nr. CHE - 433.706.971

RÜEGG HOLZBAU AG
8726 RICKEN

www.ruegg-holzbau.ch

Wattwilerstrasse 33
8726 Ricken
E-Mail: info@ruegg-holzbau.ch

Variante 2, Grundriss

BV	:	27.11.2020
Ort	:	Plan Nr.: 10
Kunde	:	Format: ISO
Bearb.	:	M : 1 : 50.00